


RAHMENPLANUNGSGEBIET KOELN - EHRENFELD


BEVOELKERUNGSVERTEILUNG 1988

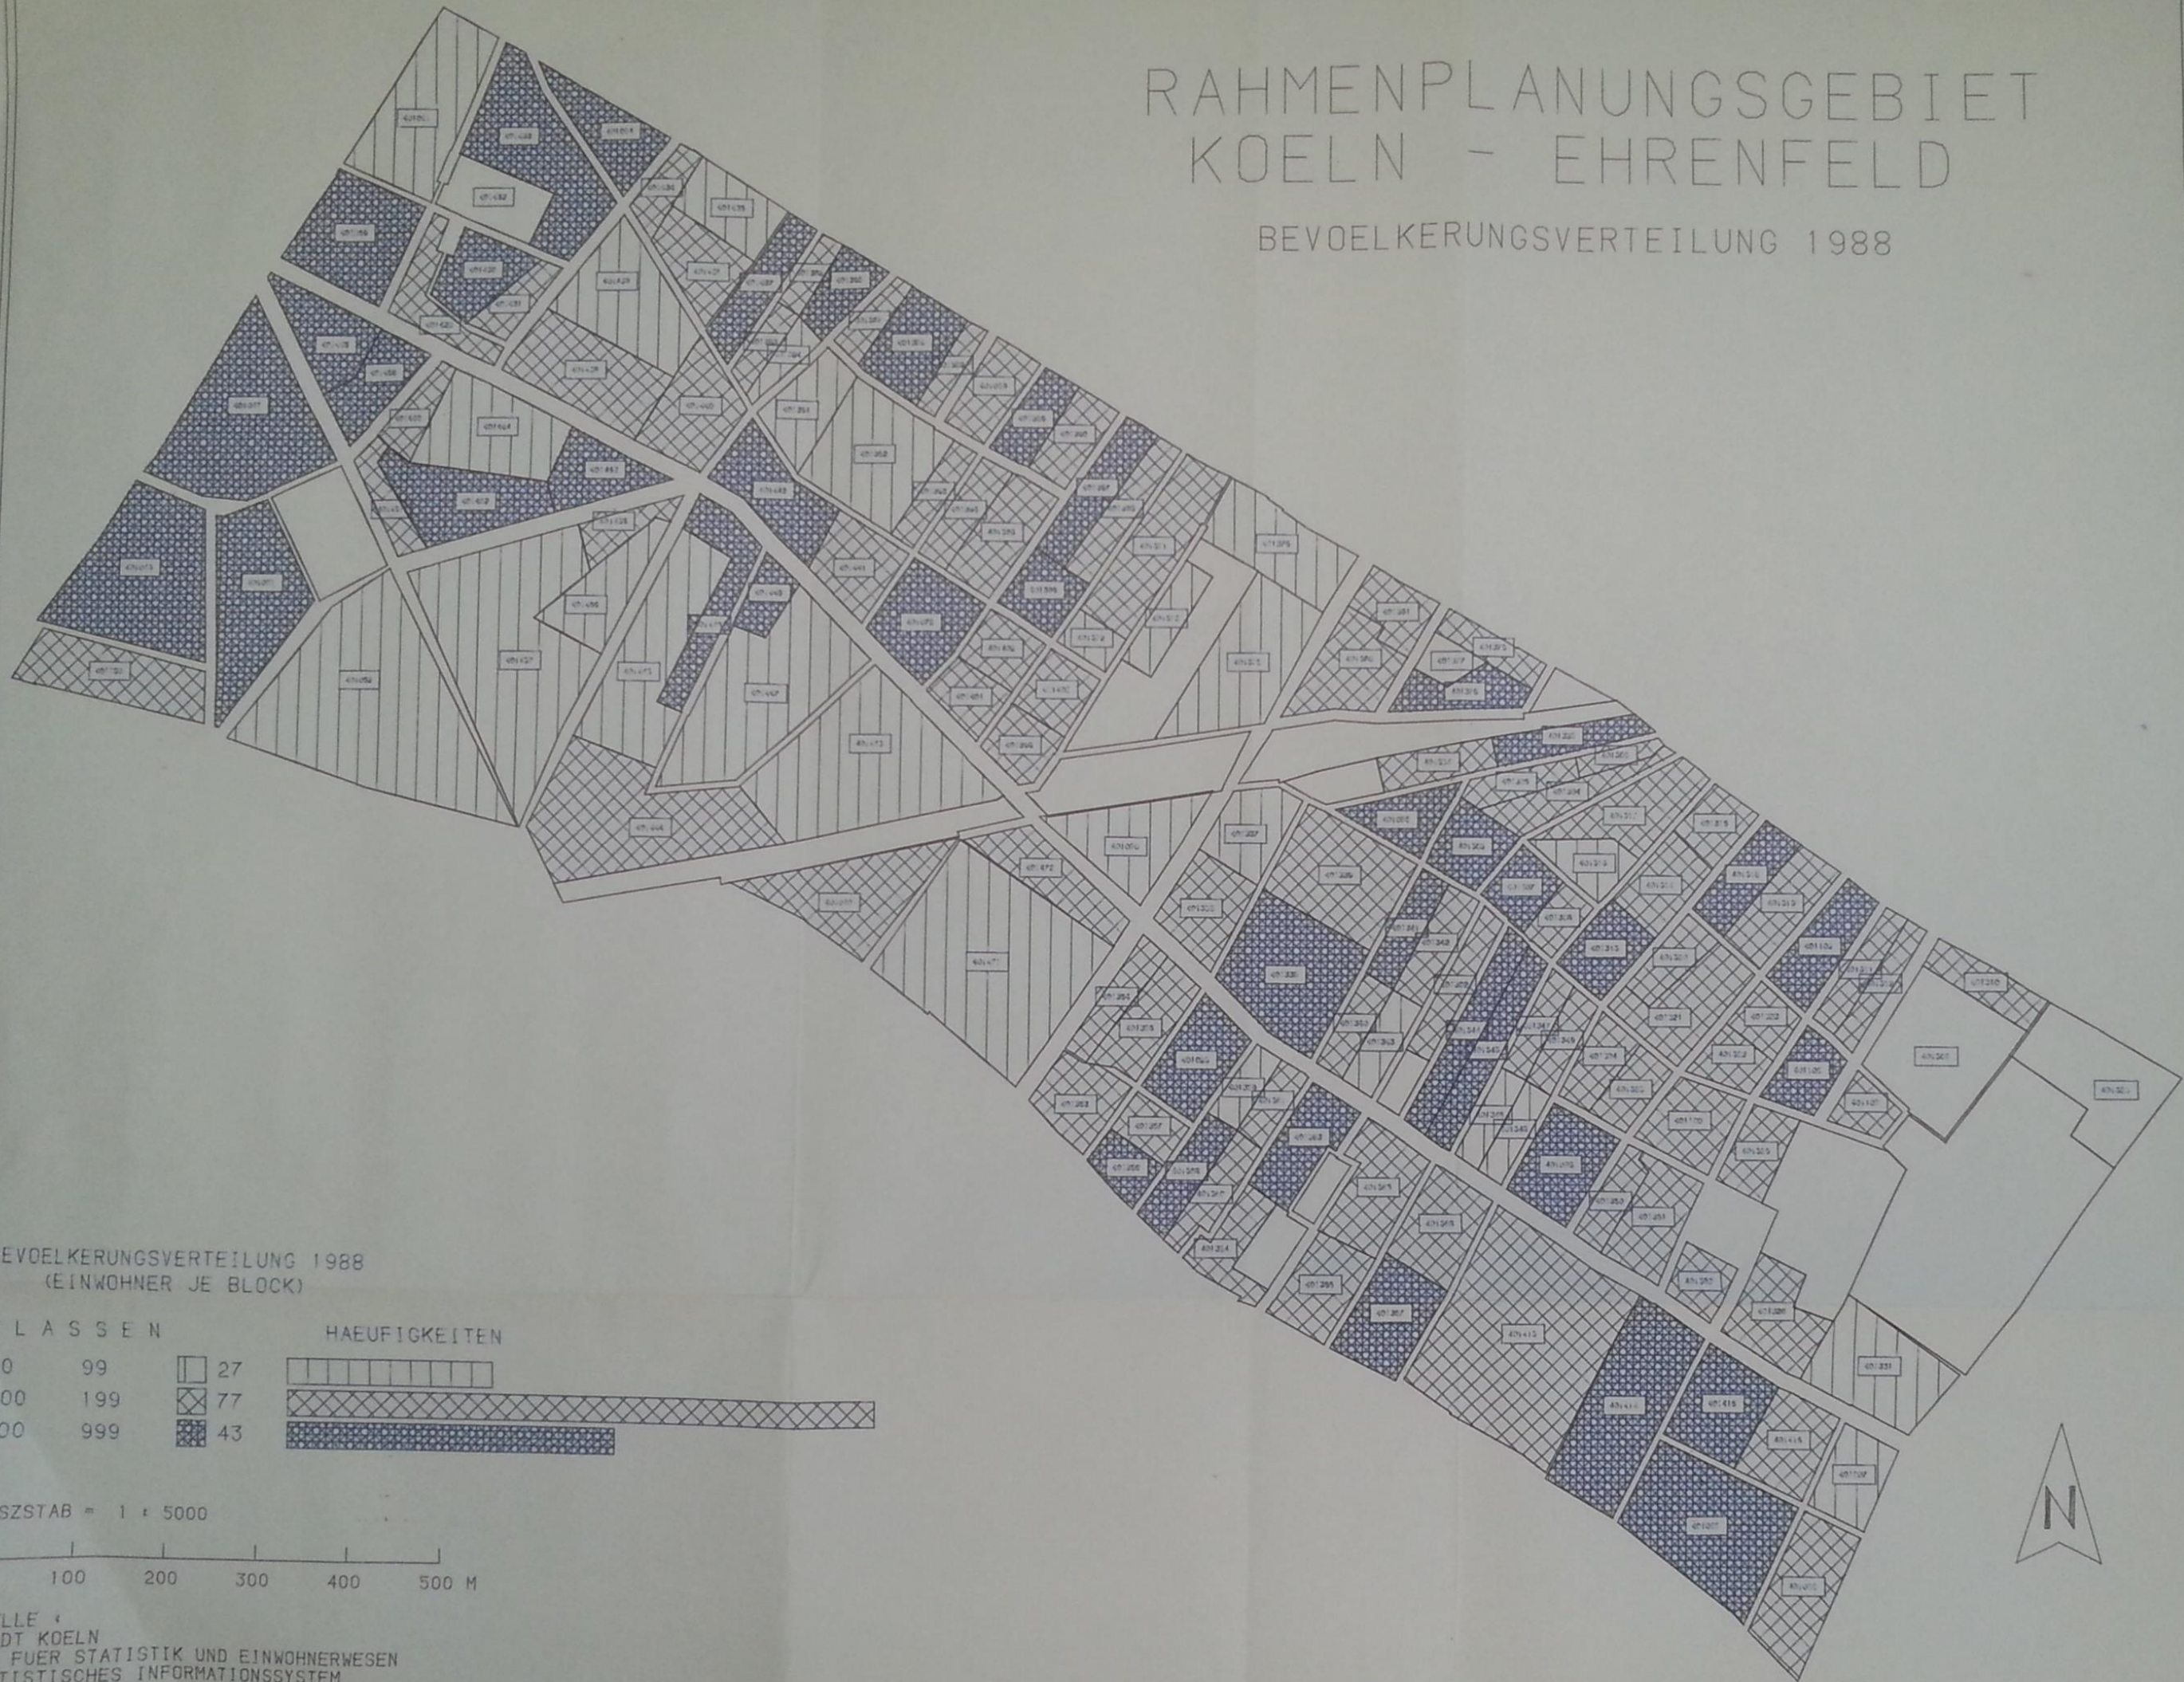

BEVOELKERUNGSVERTEILUNG 1988
(EINWOHNER JE BLOCK)

K L A S S E N		HAEUFIGKEITEN	
10	99	27	
100	199	77	
200	999	43	

MASZSTAB = 1 : 5000

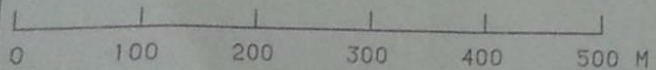

QUELLE :
STADT KOELN
AMT FUER STATISTIK UND EINWOHNERWESEN
STATISTISCHES INFORMATIONSSYSTEM